

TRANSFORMATION LÜCKENFÜLLER

Bürogebäude als Ergänzung der bestehenden Hauptverwaltung der Emscher-Genossenschaft in Essen

Jury 26.3.2021

02

re_office

K Kulturkreis der deutschen Wirtschaft im BDI e.V.




CAMPUS

Perspektive Richtung Bernwäldchen




PLUSRAUM

Perspektive Richtung Hauptgebäude

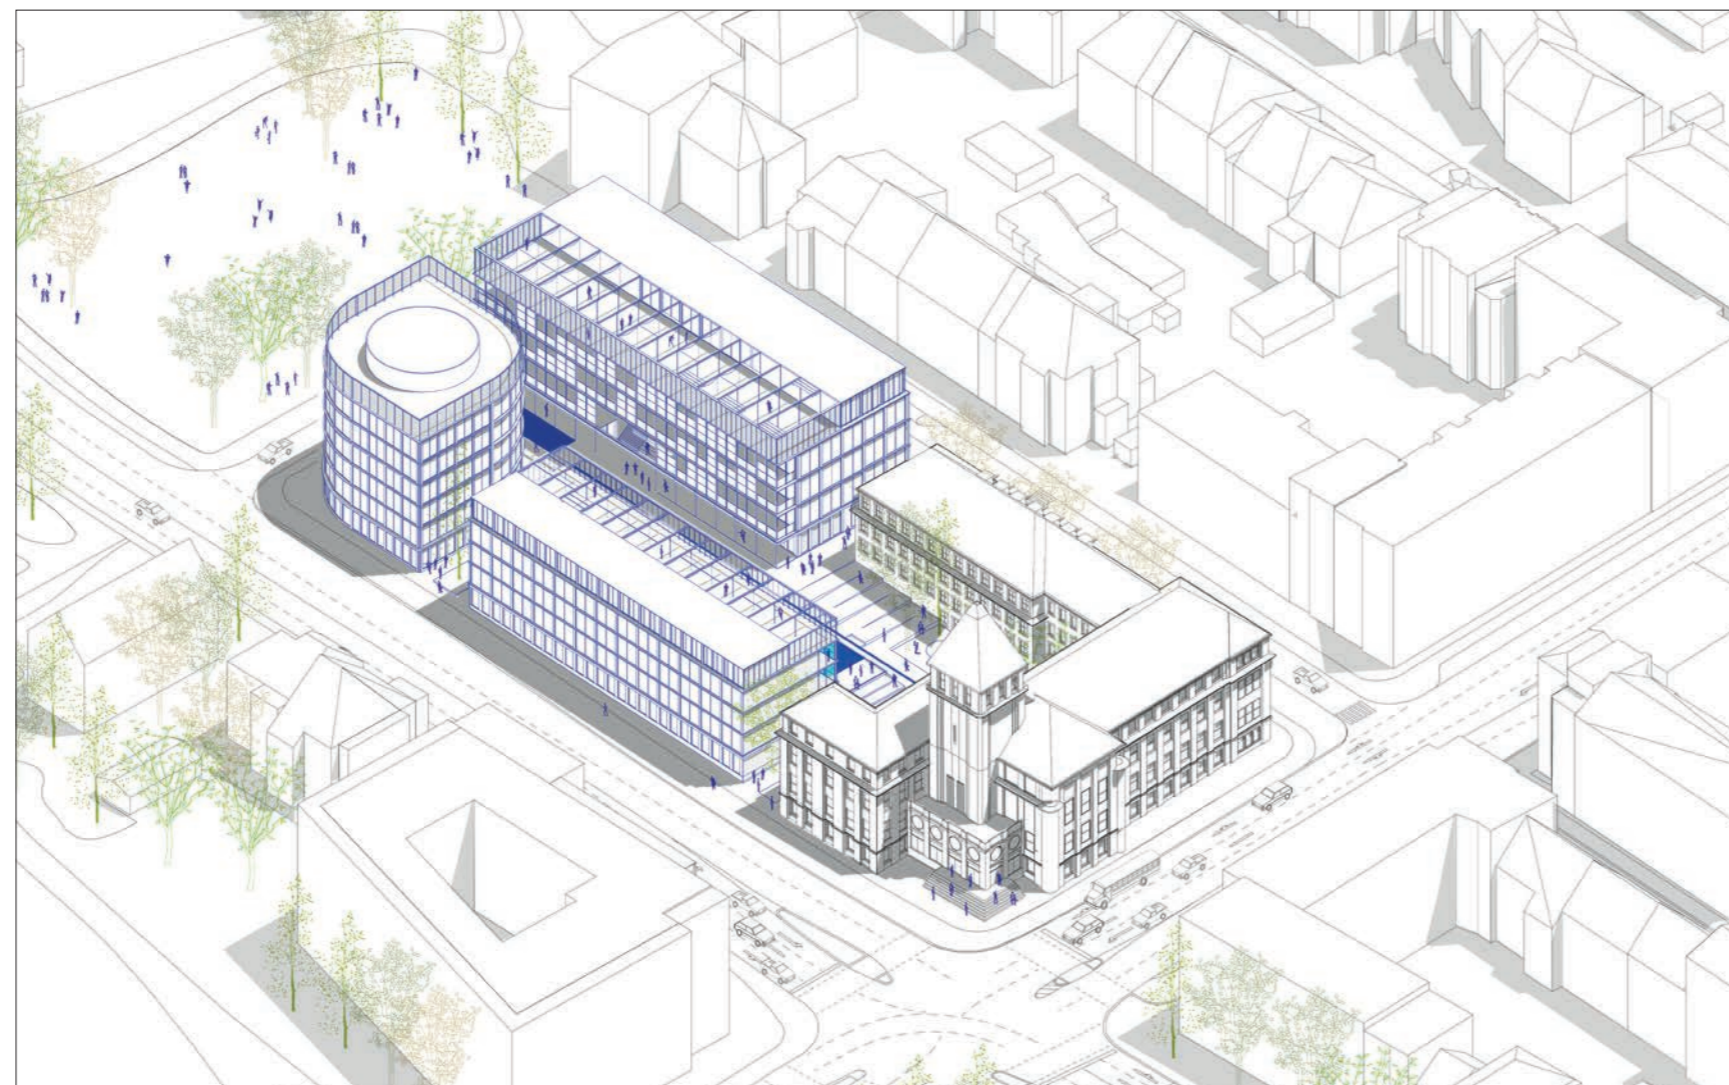

TRANSFORMATION

Axonomie Campus und Umgebung

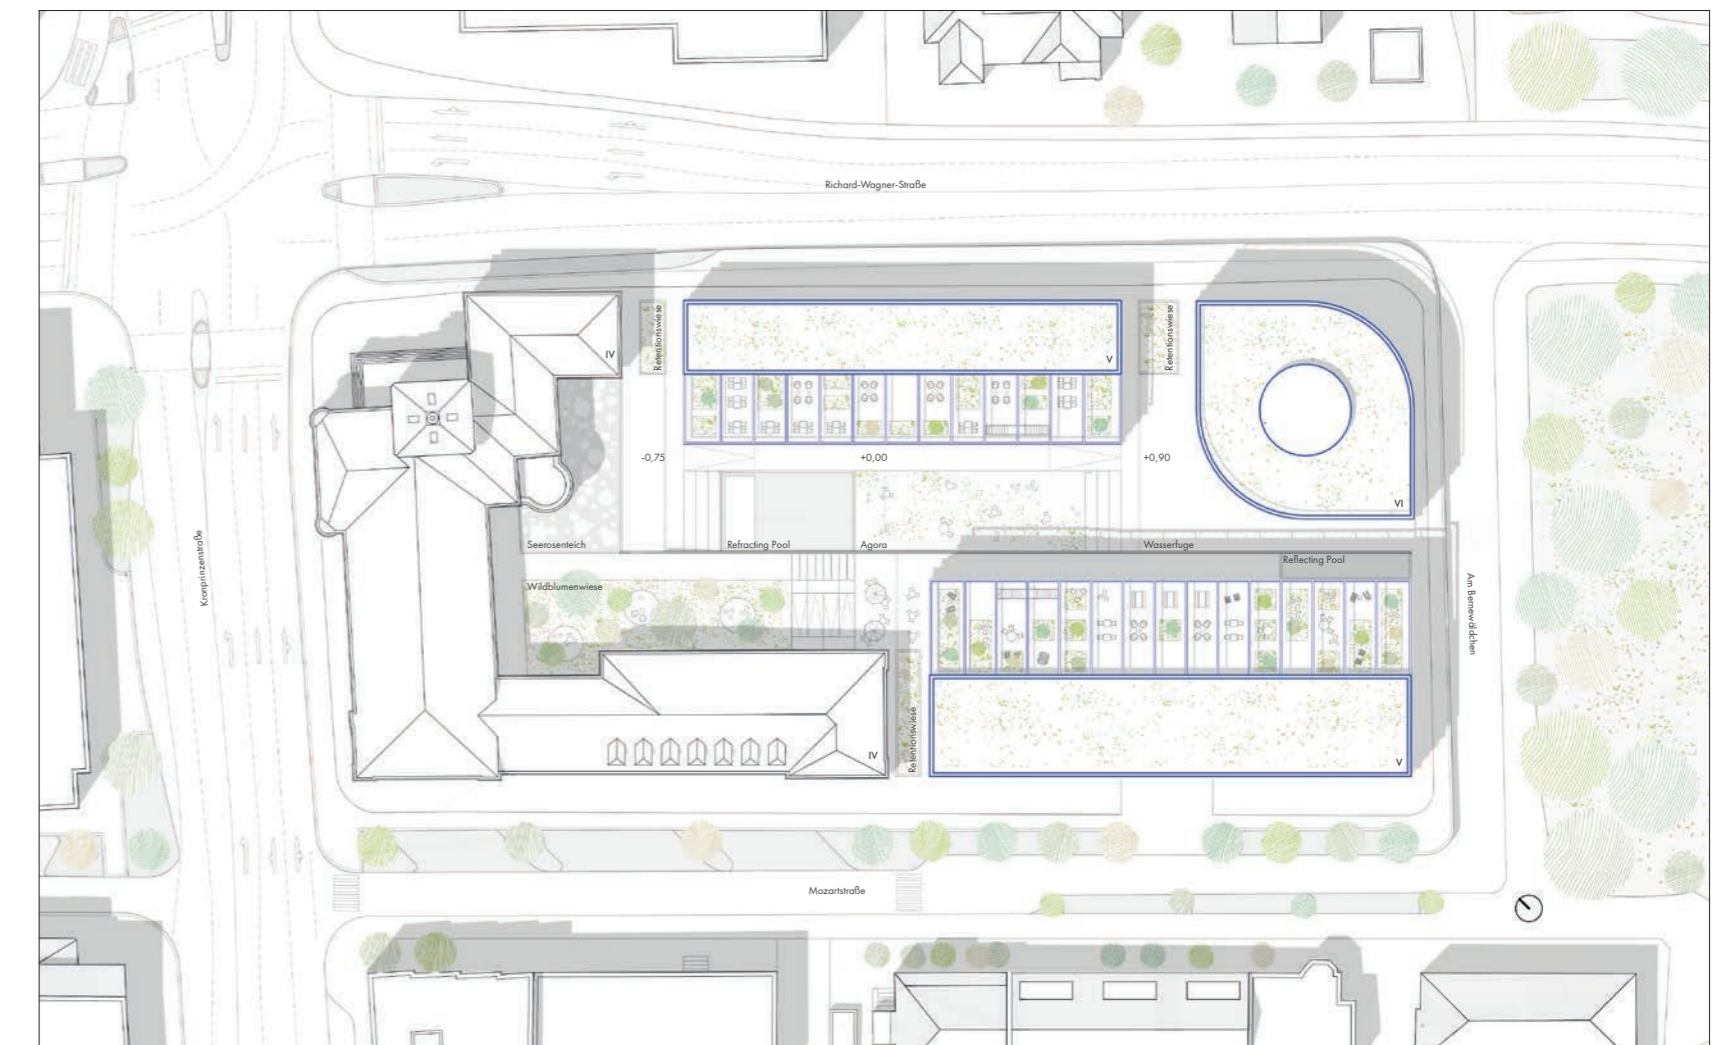

TRANSFORMATION

Lageplan M 1:500